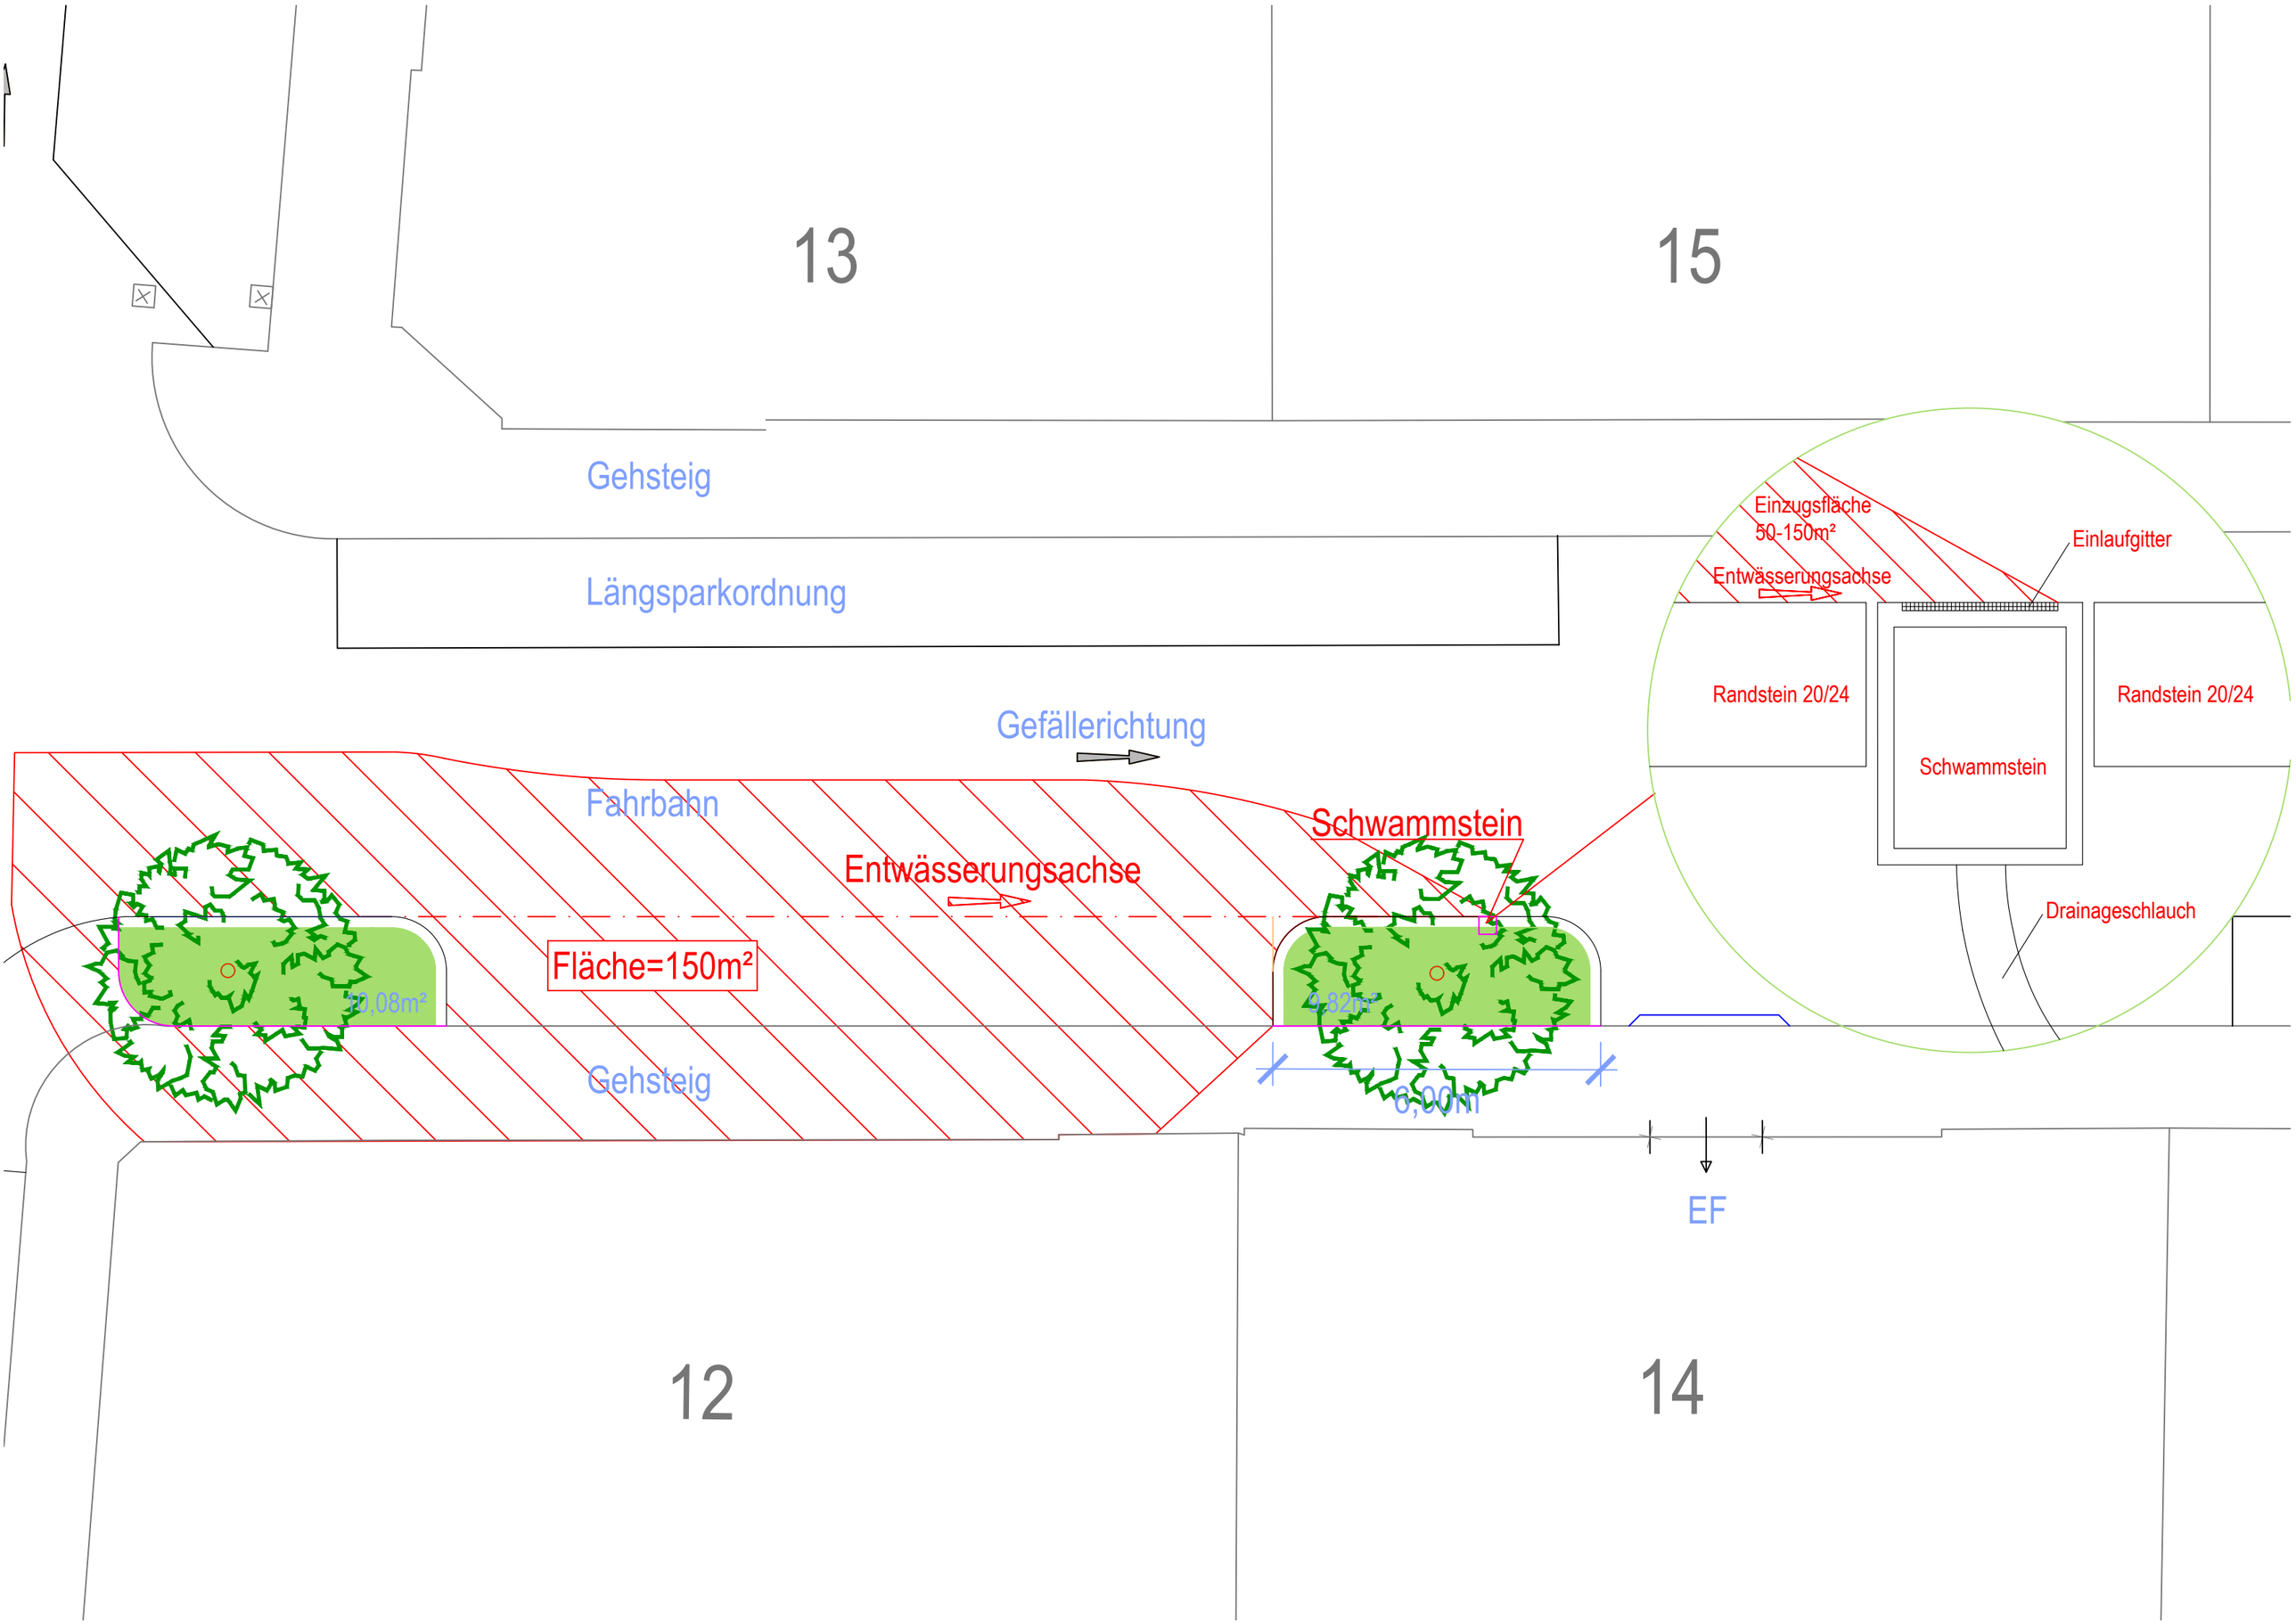
13
15
Gehsteig
Längsparkordnung
Gefällerichtung
Fahrbahn
Schwammstein
Entwässerungsachse
Fläche=150m²
10,08m²
4,82m²
Gehsteig
6,00m
EF
12
14
Einzugsfläche
50-150m²
Entwässerungsachse
Einlaufgitter
Randstein 20/24
Randstein 20/24
Schwammstein
Drainageschlauch